


— Strada in previsione  
 — Strada in costruzione  
 - - - Fascia di rispetto cimiteriale  
 ■ Ambiti di interesse pubblico  
 ■ Confine Comunale

N.B. LE AREE DI INTERESSE PUBBLICO, INDICATE NEL PRESENTE ELABORATO, HANNO CARATTERE PRESCRITTIVO E VINCOLANTE SUL REGIME DEI SUOLI PER I SOLI AMBITI INDICATI NELL'ALLEGATO ALLA TAVOLA.

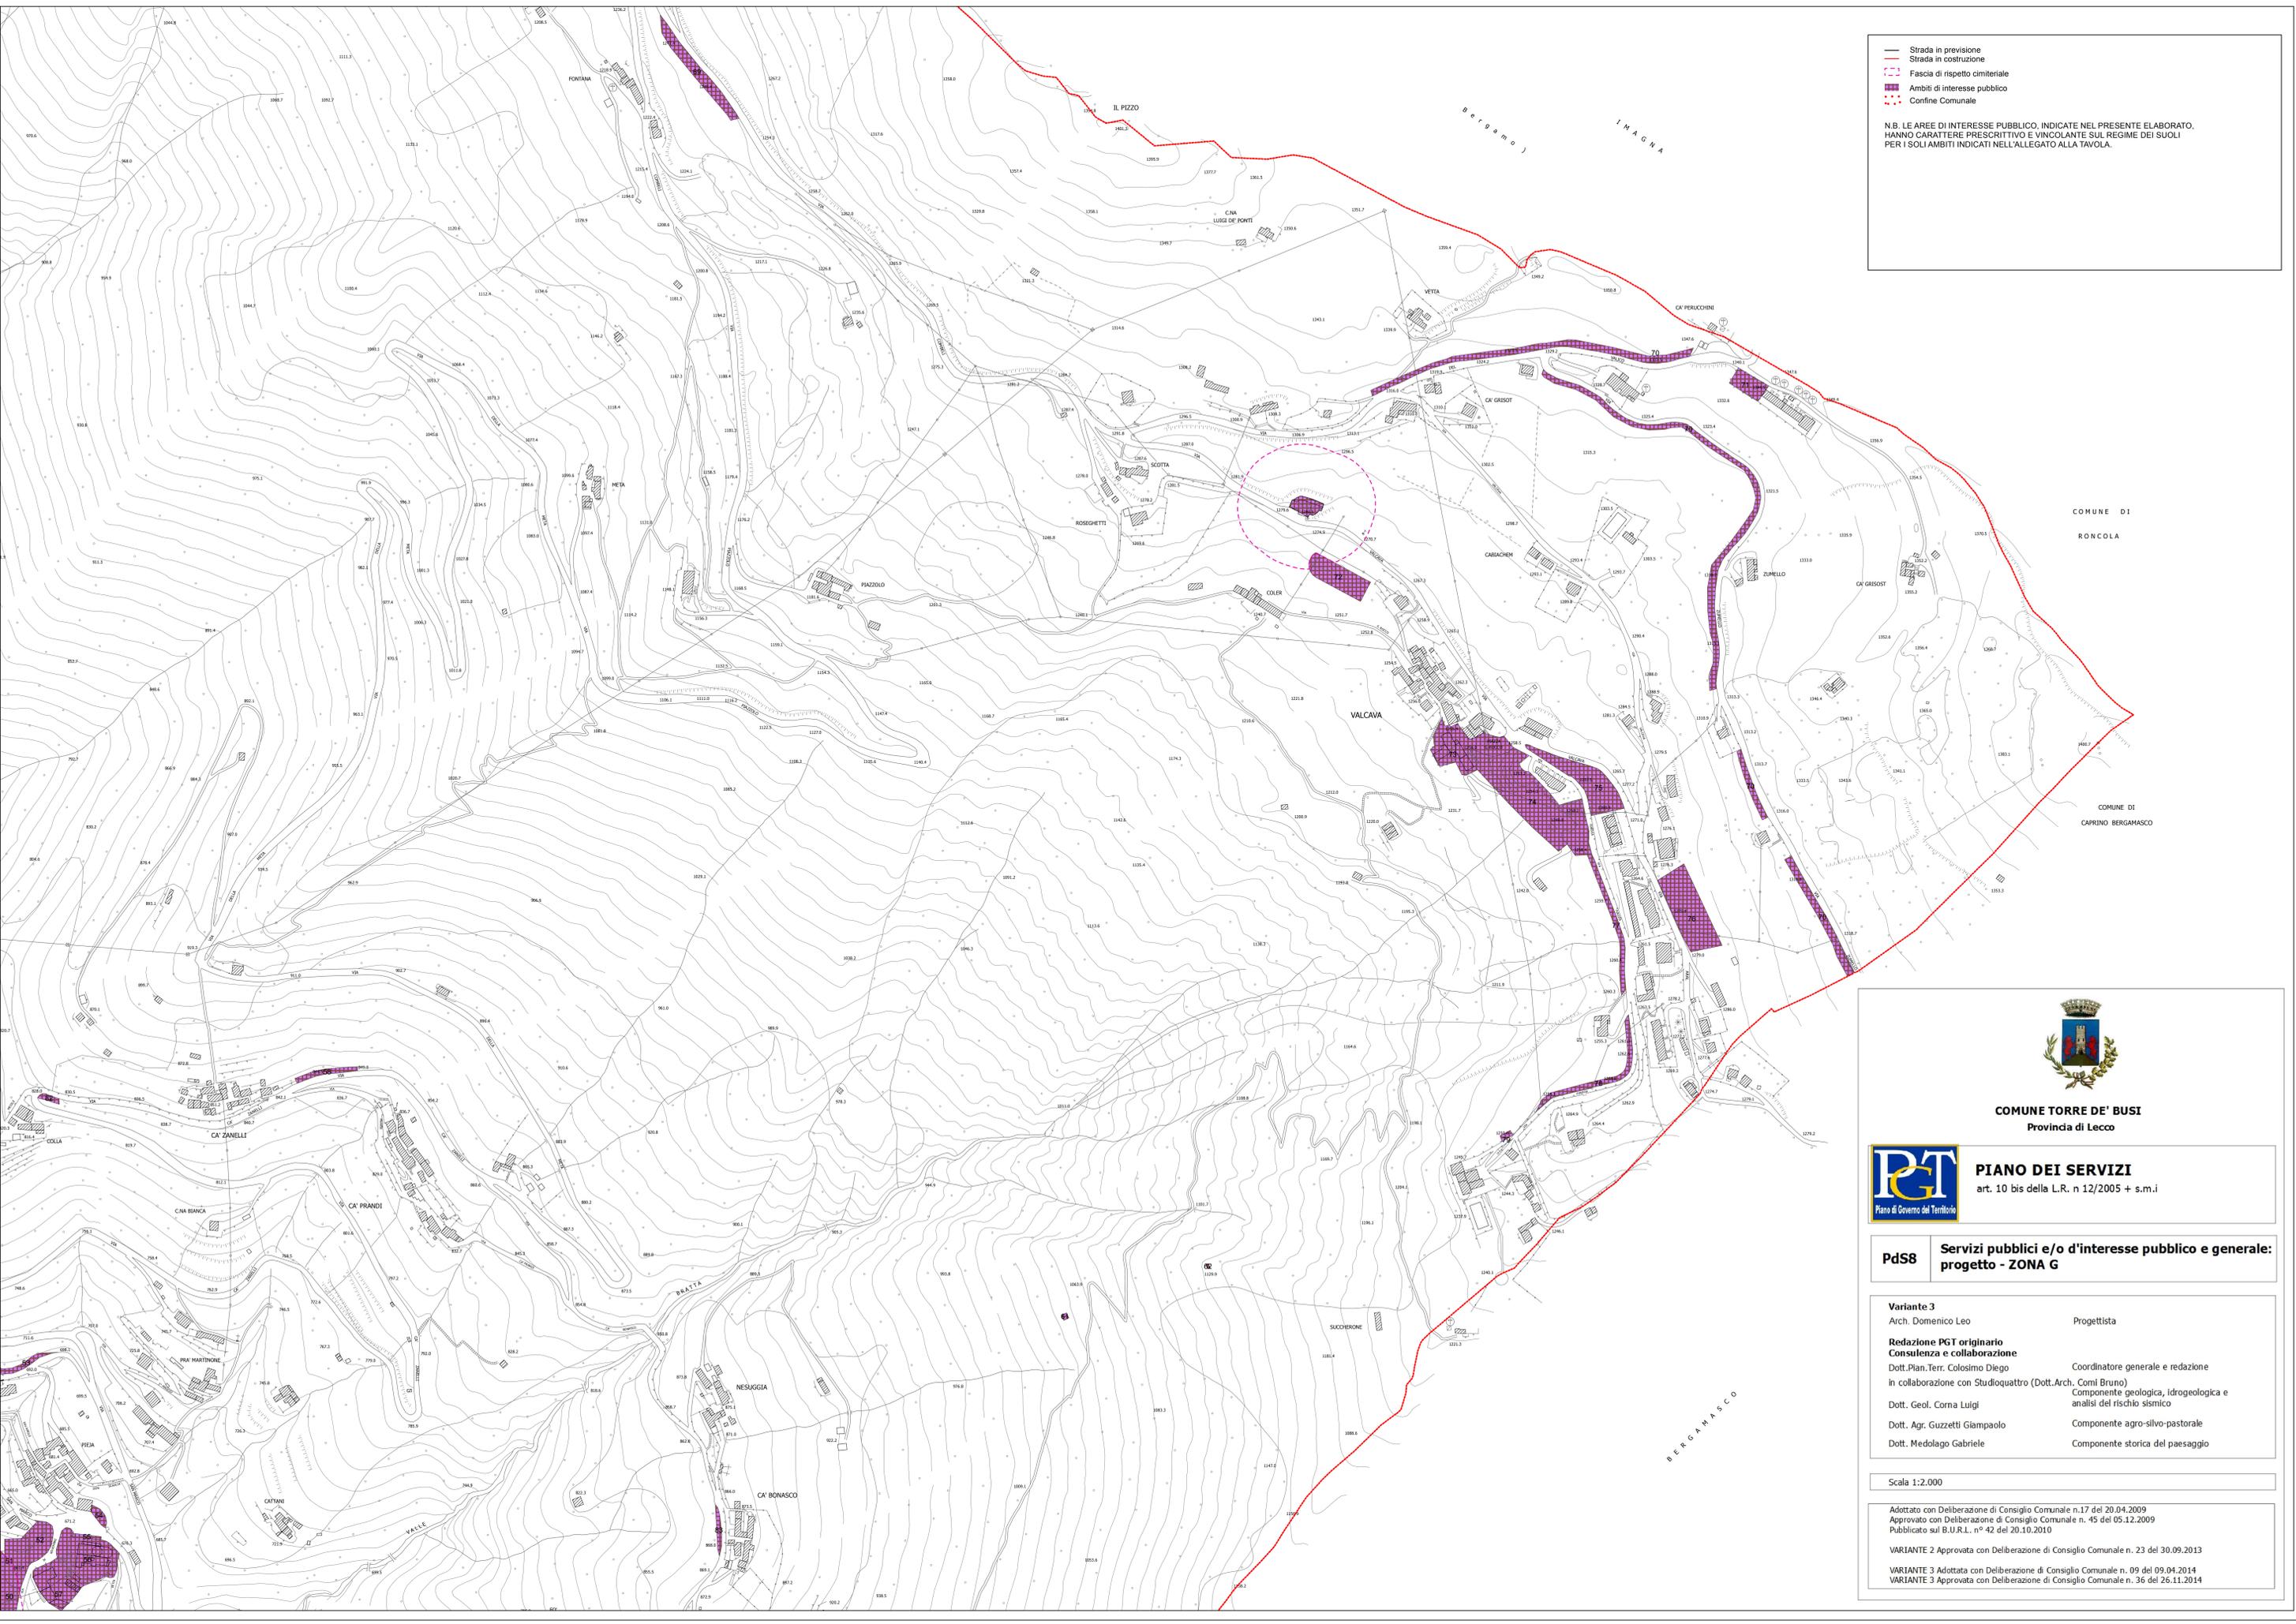

  
**COMUNE TORRE DE' BUSI**  
 Provincia di Lecco


**PIANO DEI SERVIZI**  
 art. 10 bis della L.R. n.12/2005 + s.m.i

**PdS8 Servizi pubblici e/o d'interesse pubblico e generale: progetto - ZONA G**

<b>Variante 3</b>	
Arch. Domenico Leo	Progettista
<b>Redazione PGT originario</b>	
<b>Consulenza e collaborazione</b>	
Dott. Pian. Terr. Colosimo Diego	Coordinatore generale e redazione
in collaborazione con Studioquattro (Dott. Arch. Comi Bruno)	
Dott. Geol. Corna Luigi	Componente geologica, idrogeologica e analisi del rischio sismico
Dott. Agr. Guzzetti Giampaolo	Componente agro-silvo-pastorale
Dott. Medolago Gabriele	Componente storica del paesaggio

Scala 1:2.000

Adottato con Deliberazione di Consiglio Comunale n.17 del 20.04.2009  
 Approvato con Deliberazione di Consiglio Comunale n. 45 del 05.12.2009  
 Pubblicato sul B.U.R.L. n° 42 del 20.10.2010  
 VARIANTE 2 Approvata con Deliberazione di Consiglio Comunale n. 23 del 30.09.2013  
 VARIANTE 3 Adottata con Deliberazione di Consiglio Comunale n. 09 del 09.04.2014  
 VARIANTE 3 Approvata con Deliberazione di Consiglio Comunale n. 36 del 26.11.2014