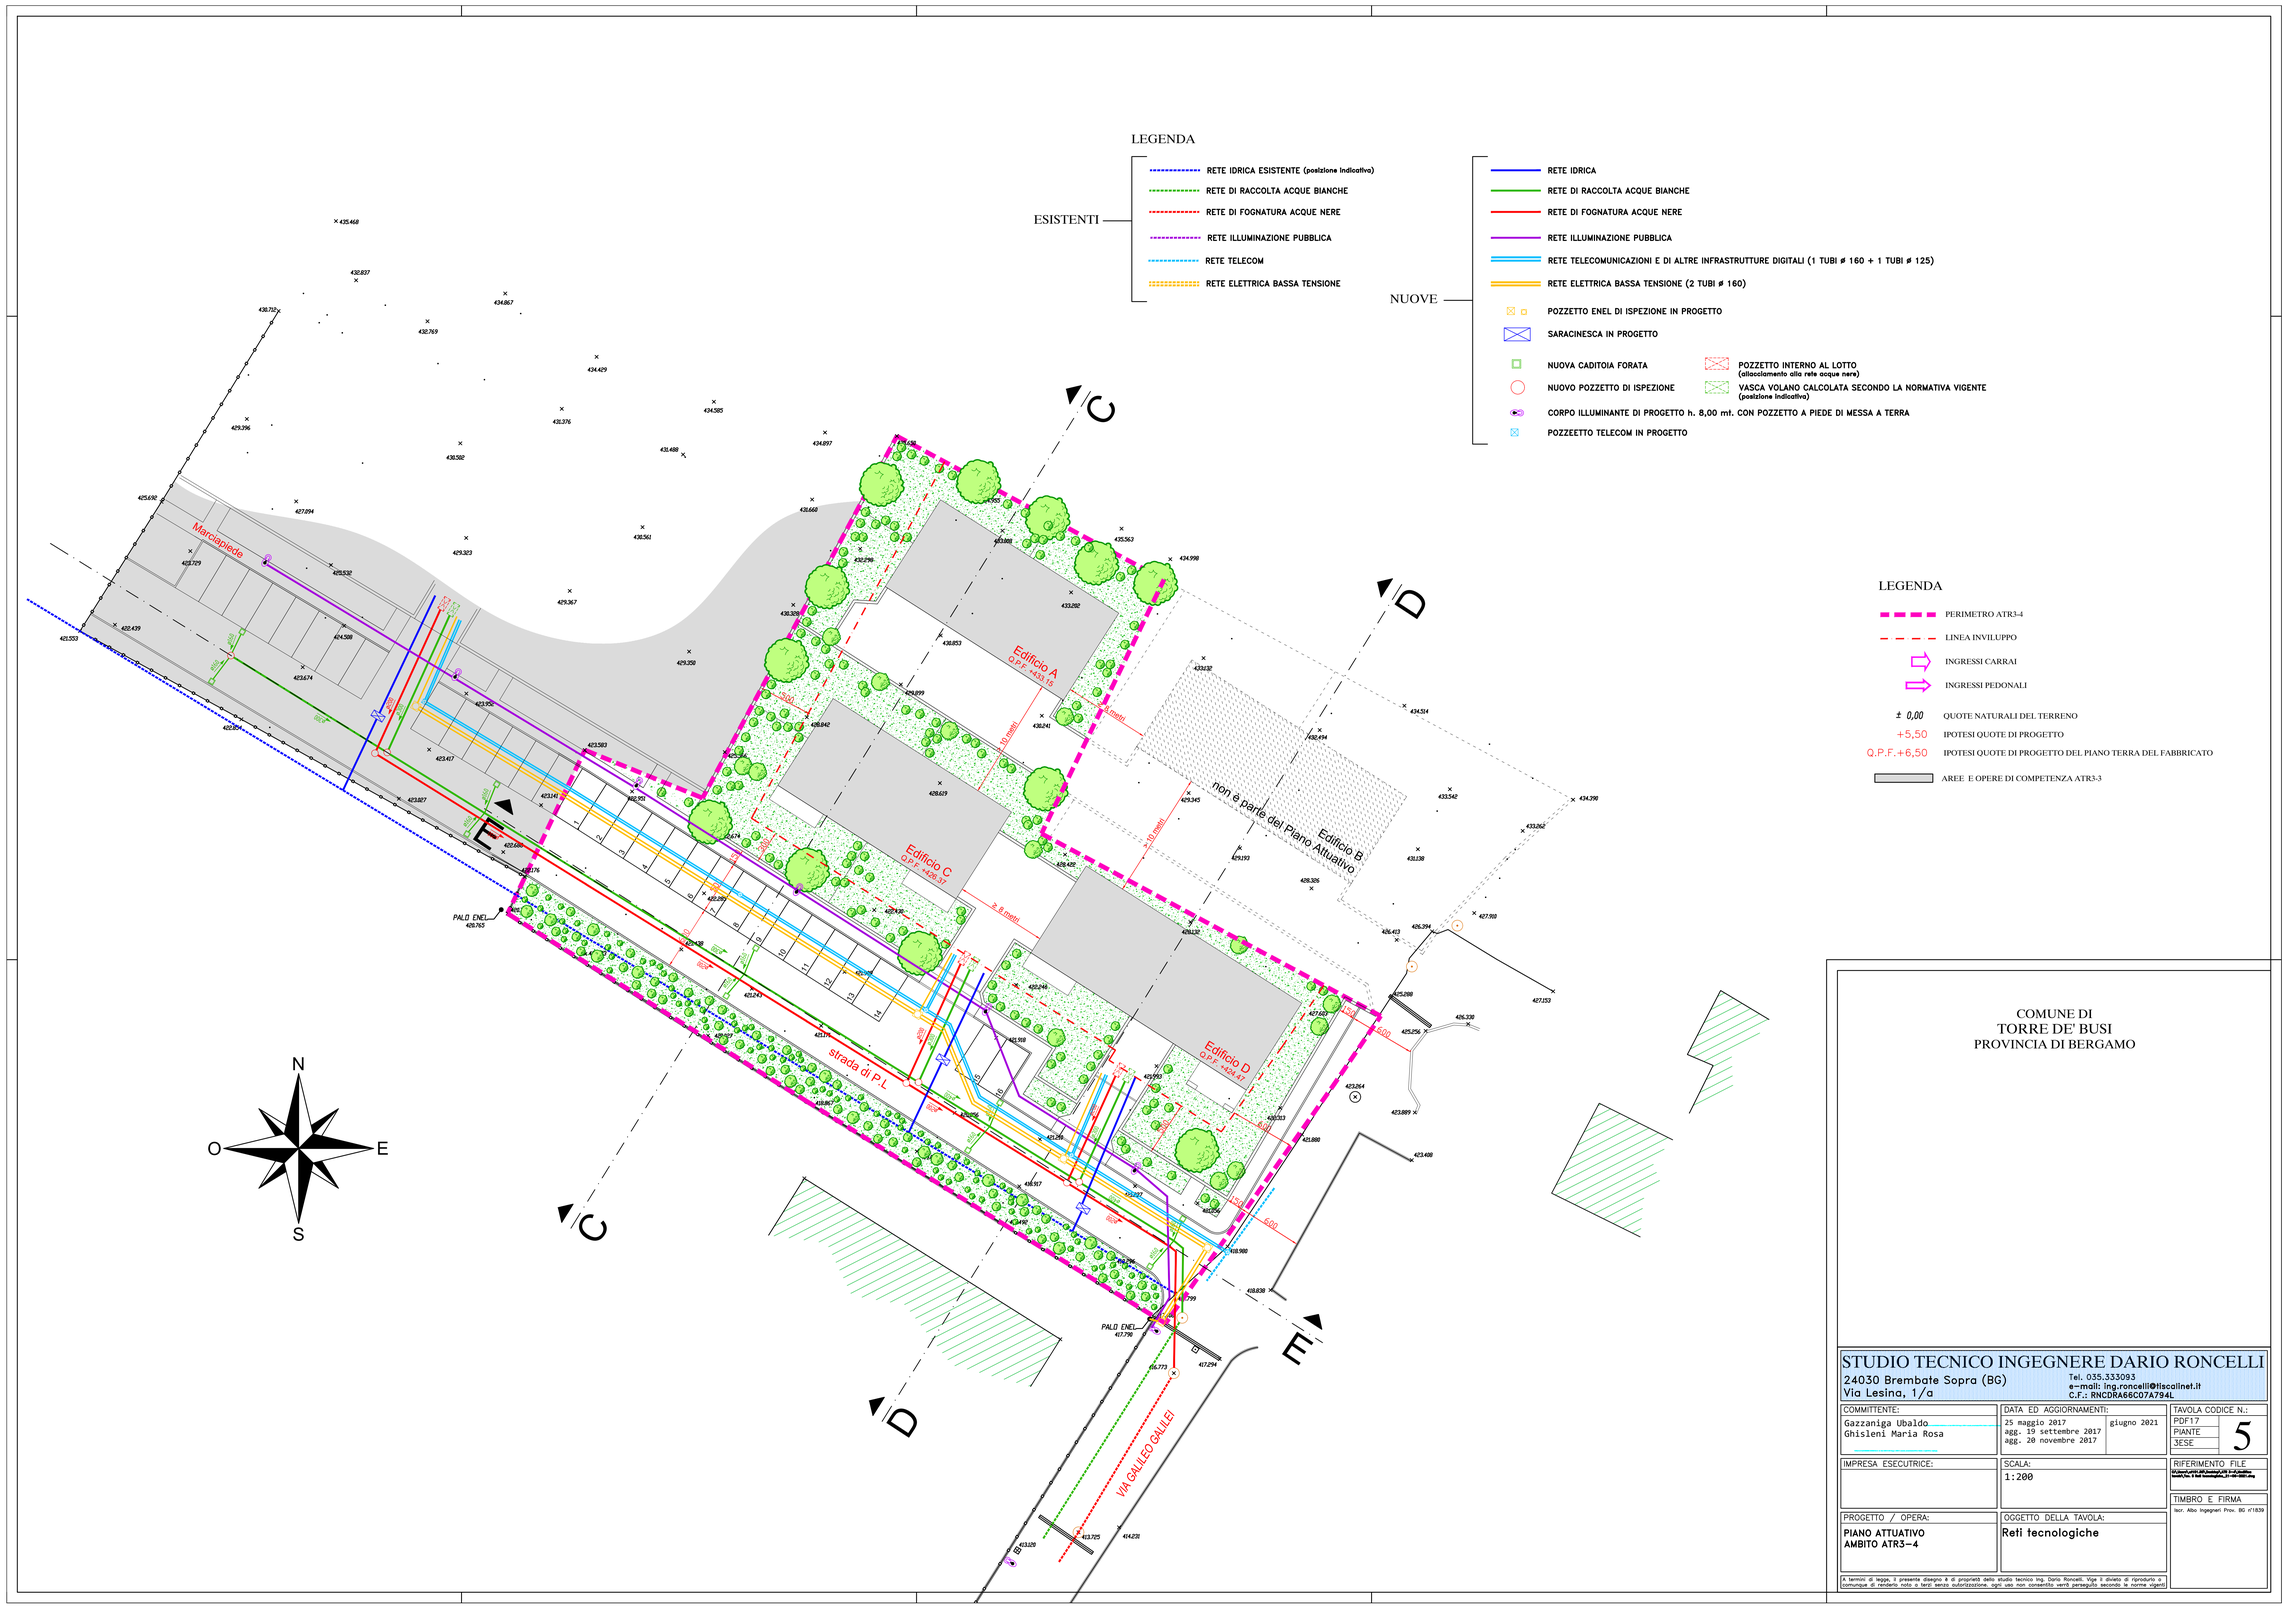

COMUNE DI
TORRE DE' BUSI
PROVINCIA DI BERGAMO

STUDIO TECNICO INGEGNERE DARIO RONCELLI
24030 Brembate Sopra (BG)
Via Lesina, 1/a
Tel. 035.333093
e-mail: ing.roncelli@tiscalinet.it
C.F.: RNCDRA66C07A794L

COMMITTENTE:	DATA ED AGGIORNAMENTI:		TAVOLA CODICE N.:
Gazzaniga Ubaldo Ghisleni Maria Rosa	25 maggio 2017 agg. 19 settembre 2017 agg. 20 novembre 2017	giugno 2021	PDF17 PIANTE 3ESE 5
IMPRESA ESECUTRICE:	SCALA: 1:200		RIFERIMENTO FILE
PROGETTO / OPERA: PIANO ATTUATIVO AMBITO ATR3-4	OGGETTO DELLA TAVOLA: Reti tecnologiche		TIMBRO E FIRMA Iscr. Albo Ingegneri Prov. BG n°1839

A termini di legge, il presente disegno è di proprietà dello studio tecnico Ing. Dario Roncelli. Vige il divieto di riprodurlo o comunque di renderlo noto a terzi senza autorizzazione, ogni uso non consentito verrà perseguito secondo le norme vigenti