



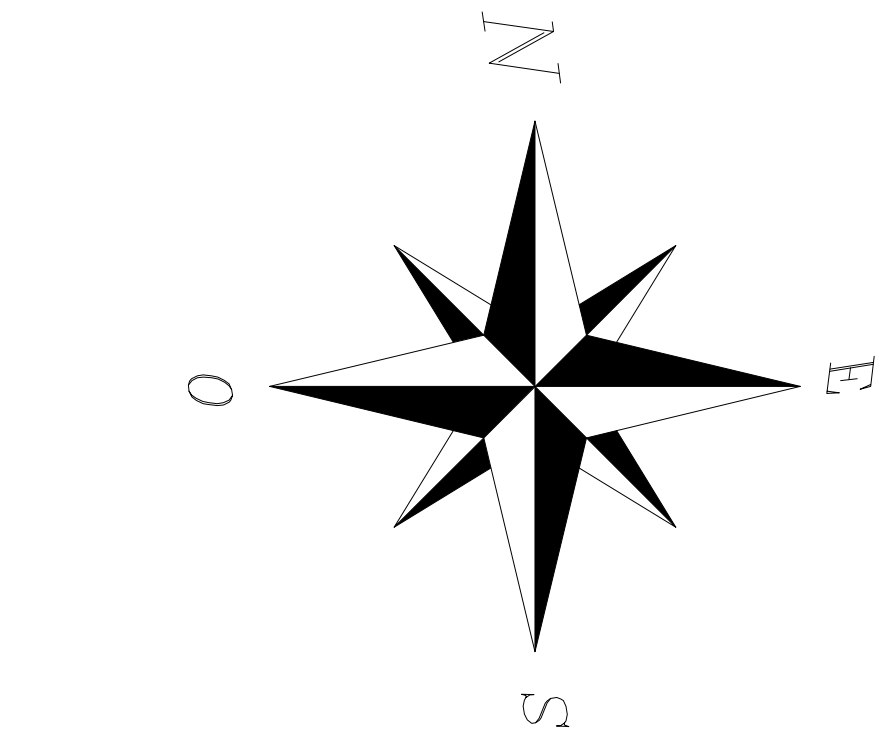

PERIMETRO PRU DI PROGETTO E PERIMETRO ZONA AF-PRU

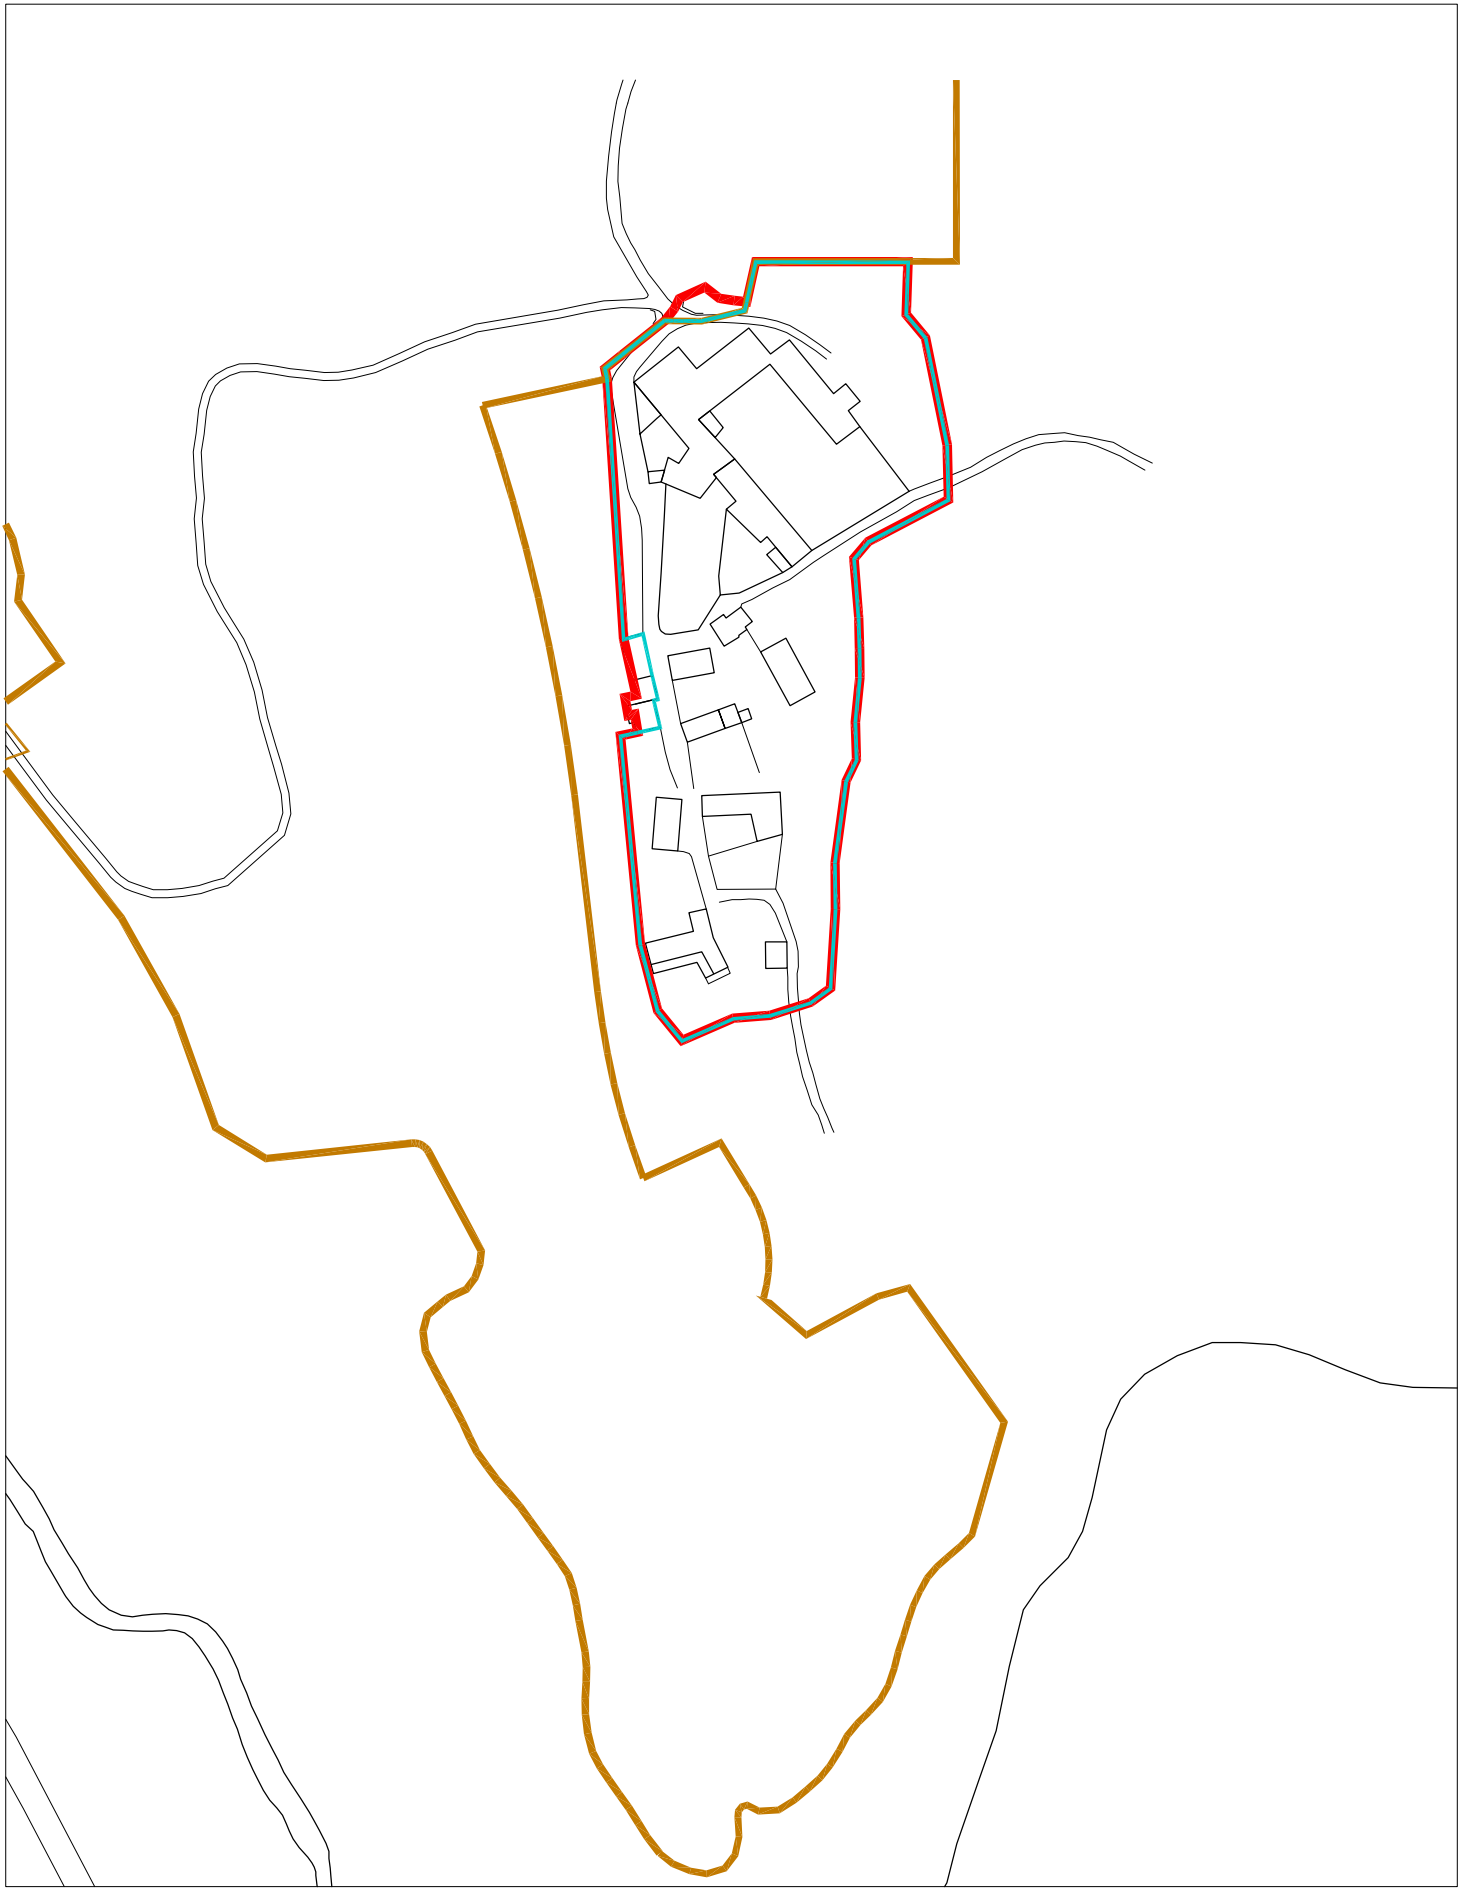

LEGENDA

Ambiti di Antica Formazione - AF

Ambiti Residenziali Consolidati - RC

Ambiti di Trasformazione Residenziale

Ambiti di Trasformazione Residenziale - ATR - soggetti a PII

Impianti Tecnologici

Ambiti Produttivi Consolidati

Ambiti di interesse pubblico

Sistema del verde

Ambiti destinati a verde urbano di salvaguardia

Verde di connessione tra ambiente edificato e rurale

Ambiti del sistema agro-forestale

Strade in costruzione

Strade in previsione


Perimetro Piano Attuativo o PII

Perimetro PL/PII in corso di attuazione


Confine comunale

N.B. LE AREE DI TRASFORMAZIONE (ATR), RAPPRESENTATE NEL PRESENTE ELABORATO, HANNO CARATTERE PRESCRITTIVO E VINCOLANTE SUL REGIME DEI SUOLI PER I SOLI AMBITI INDICATI NELL'ALLEGATO ALLA TAVOLA.


COROGRAFIA - Scala 1:25000

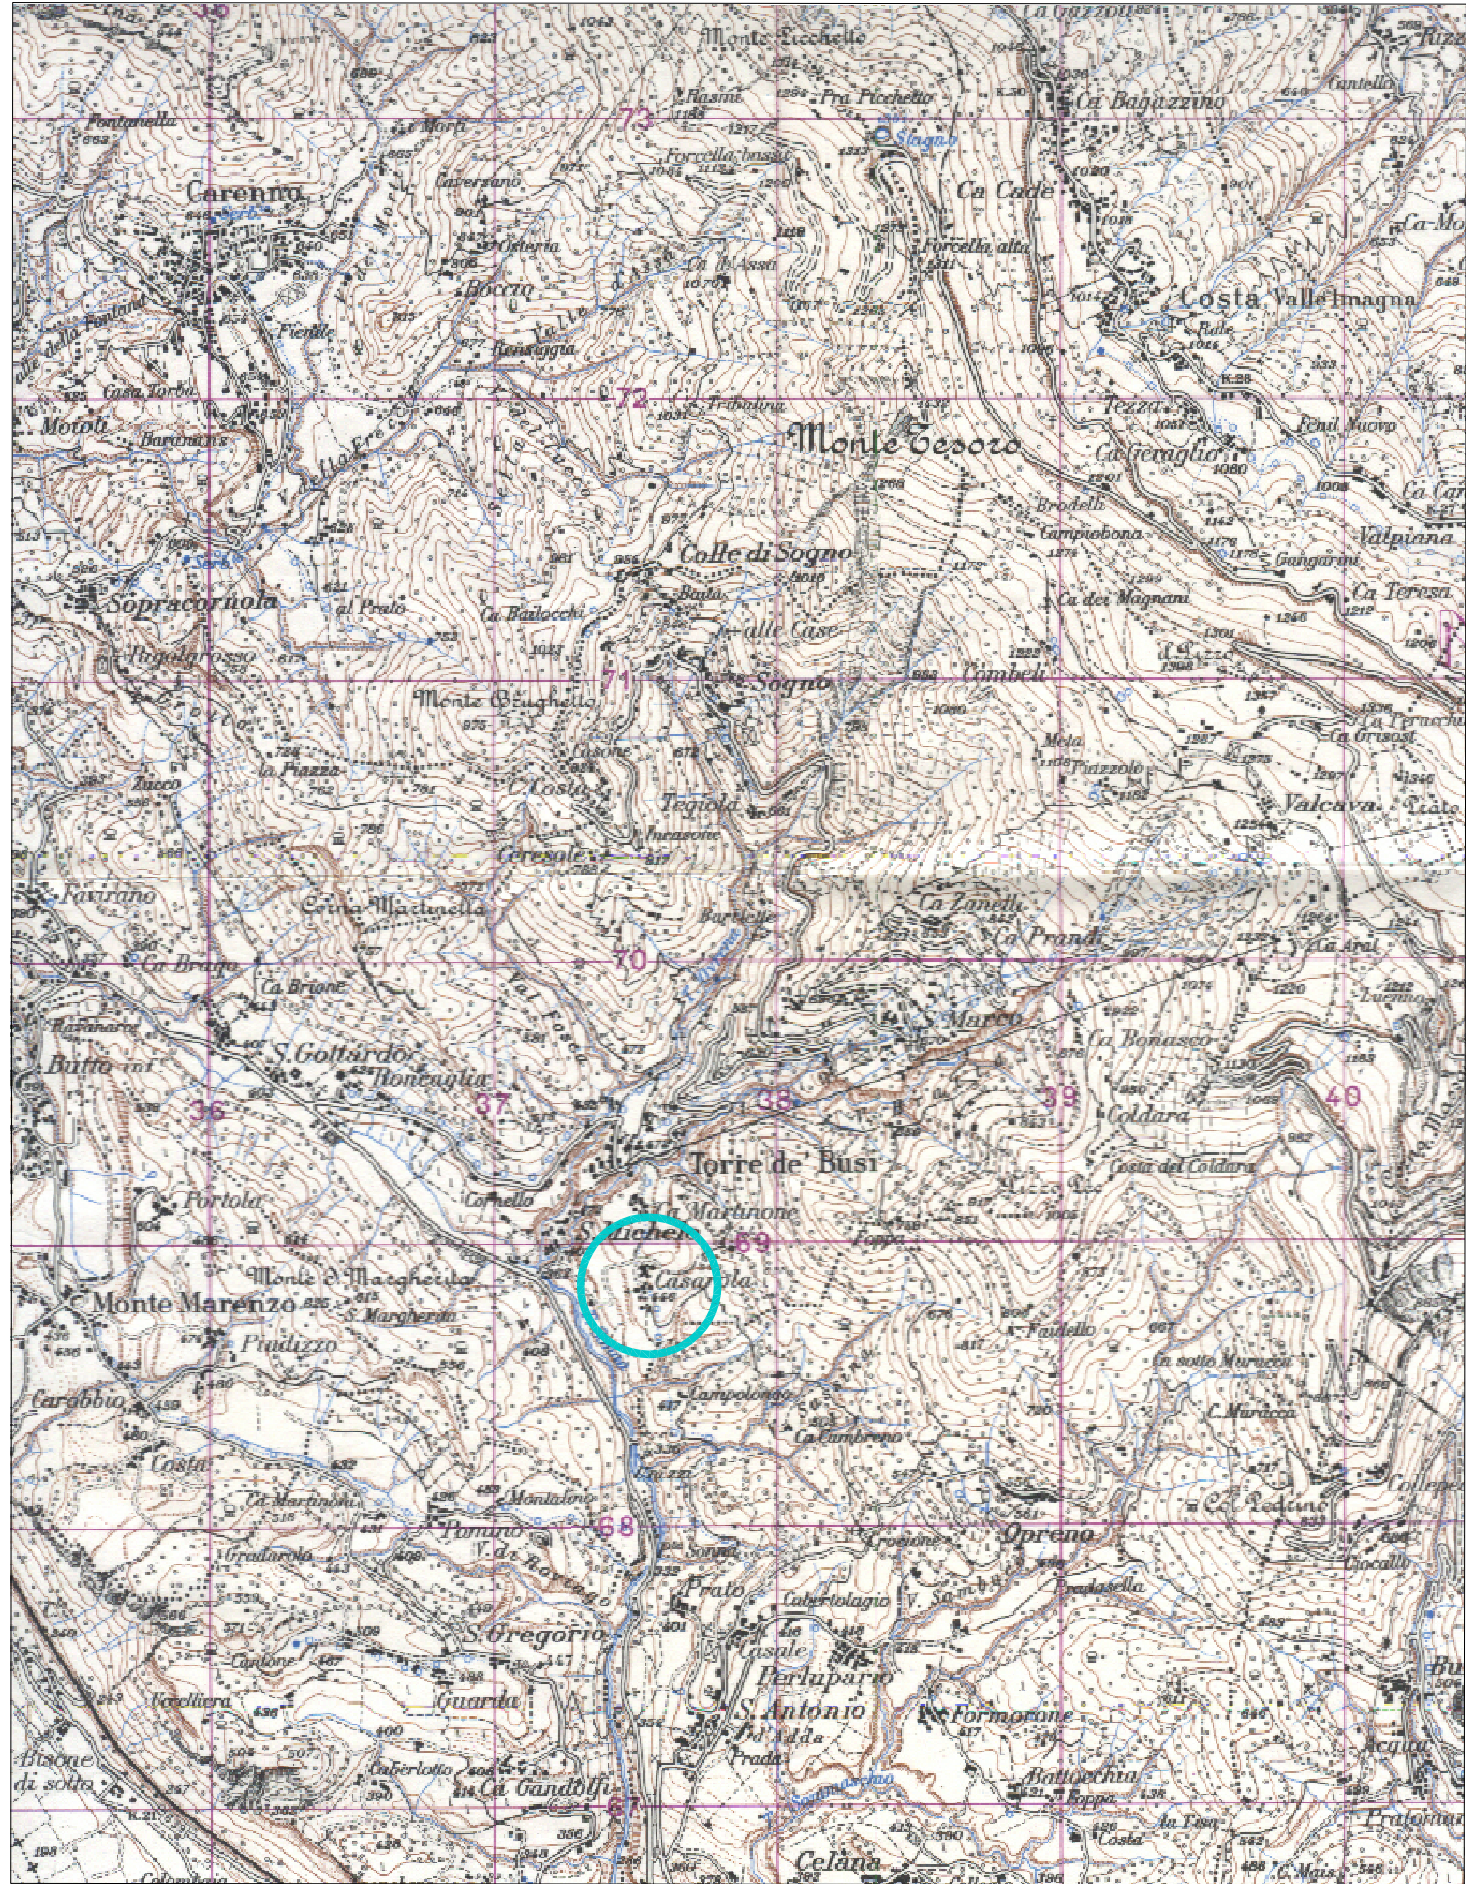


ORTOFOTO

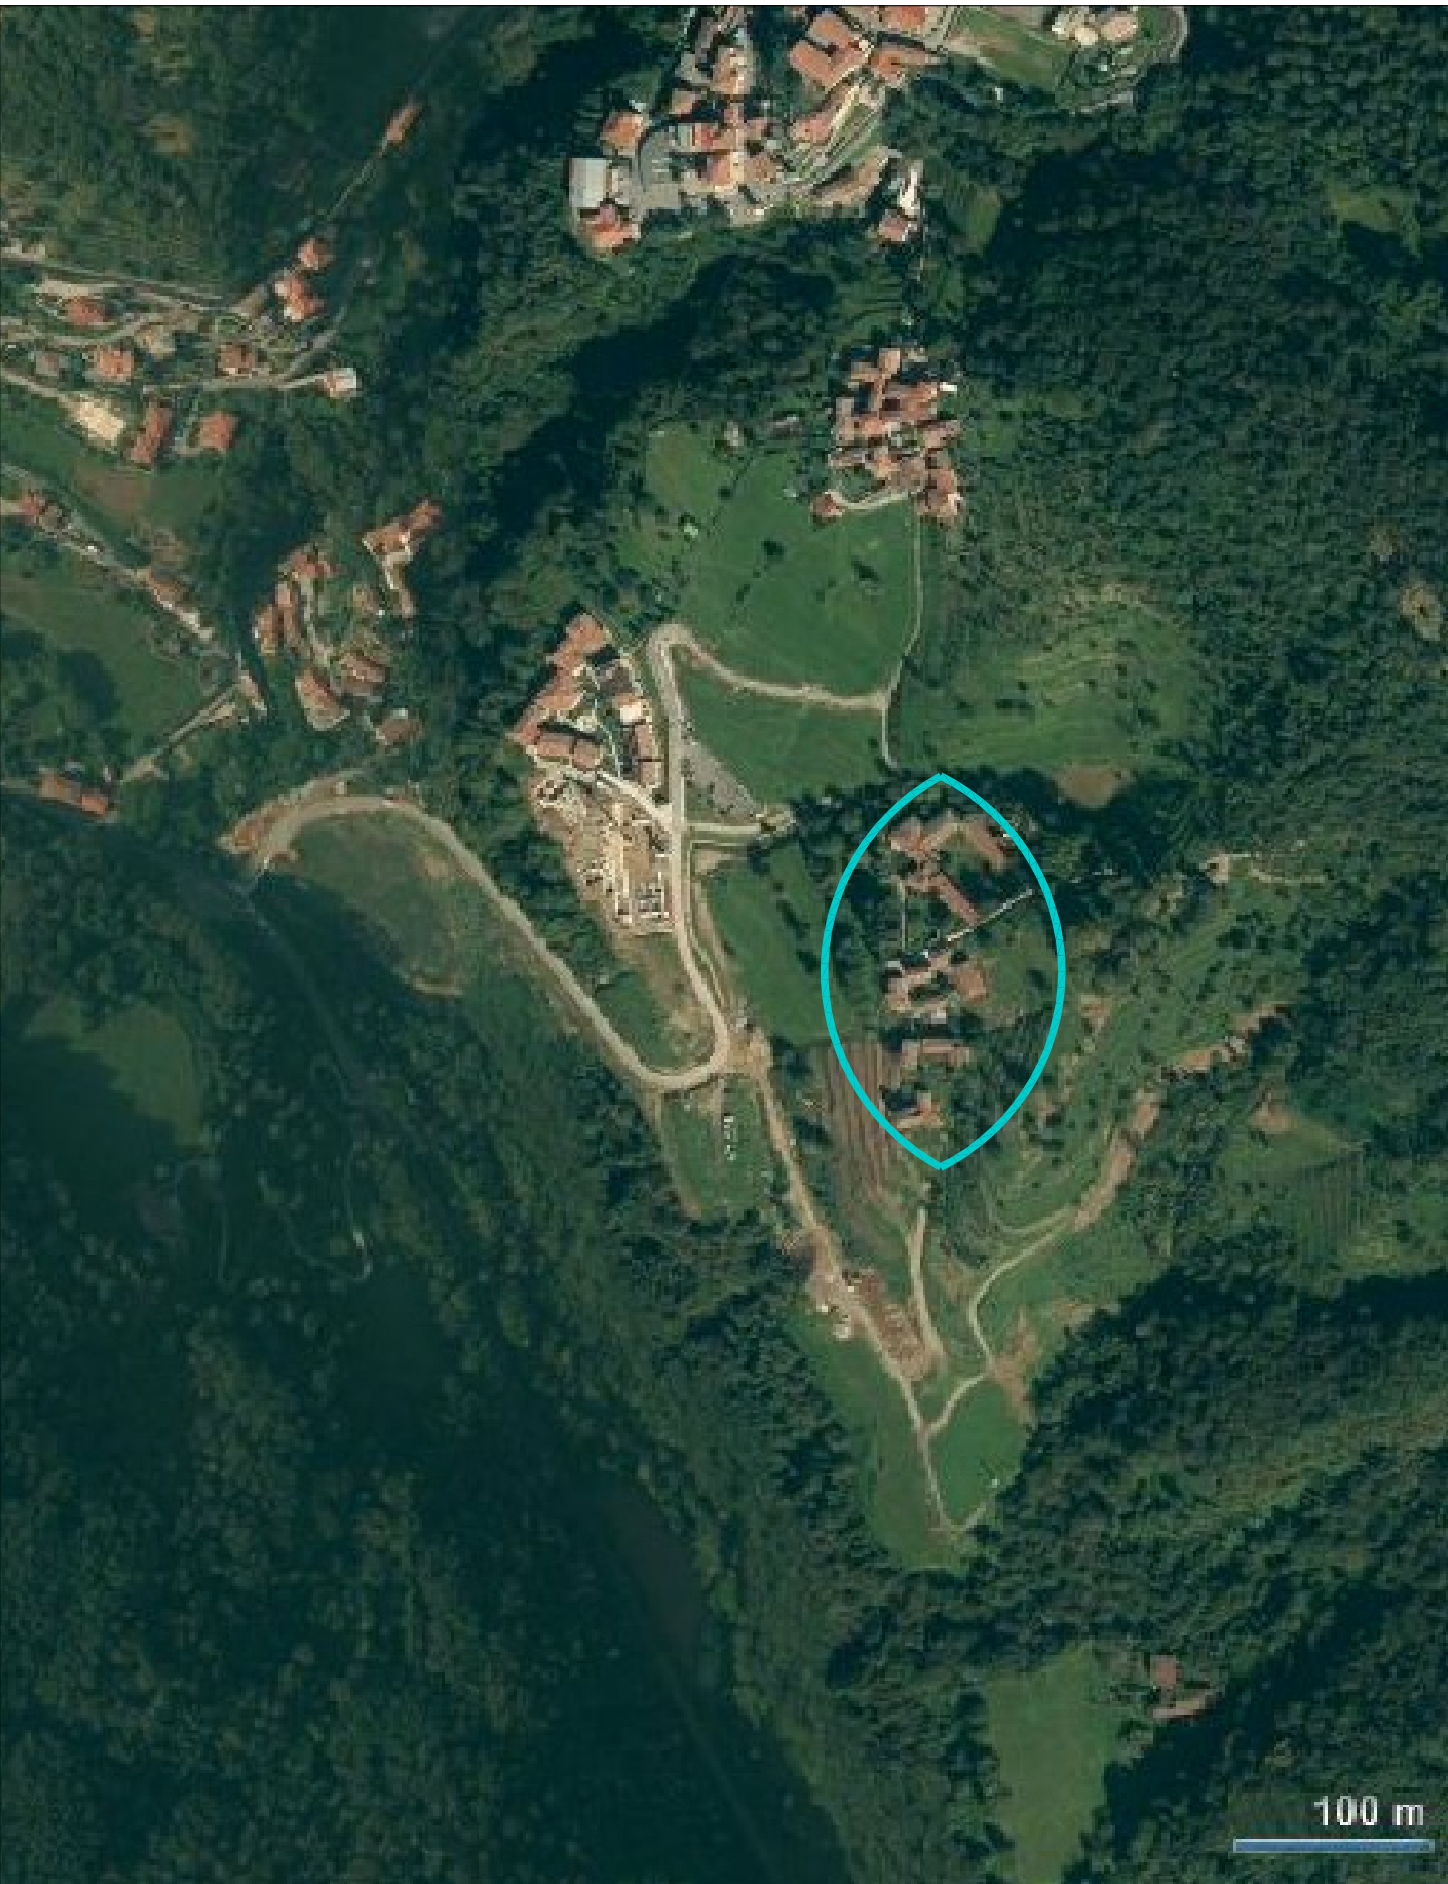

ESTRATTO DI MAPPA CATASTALE

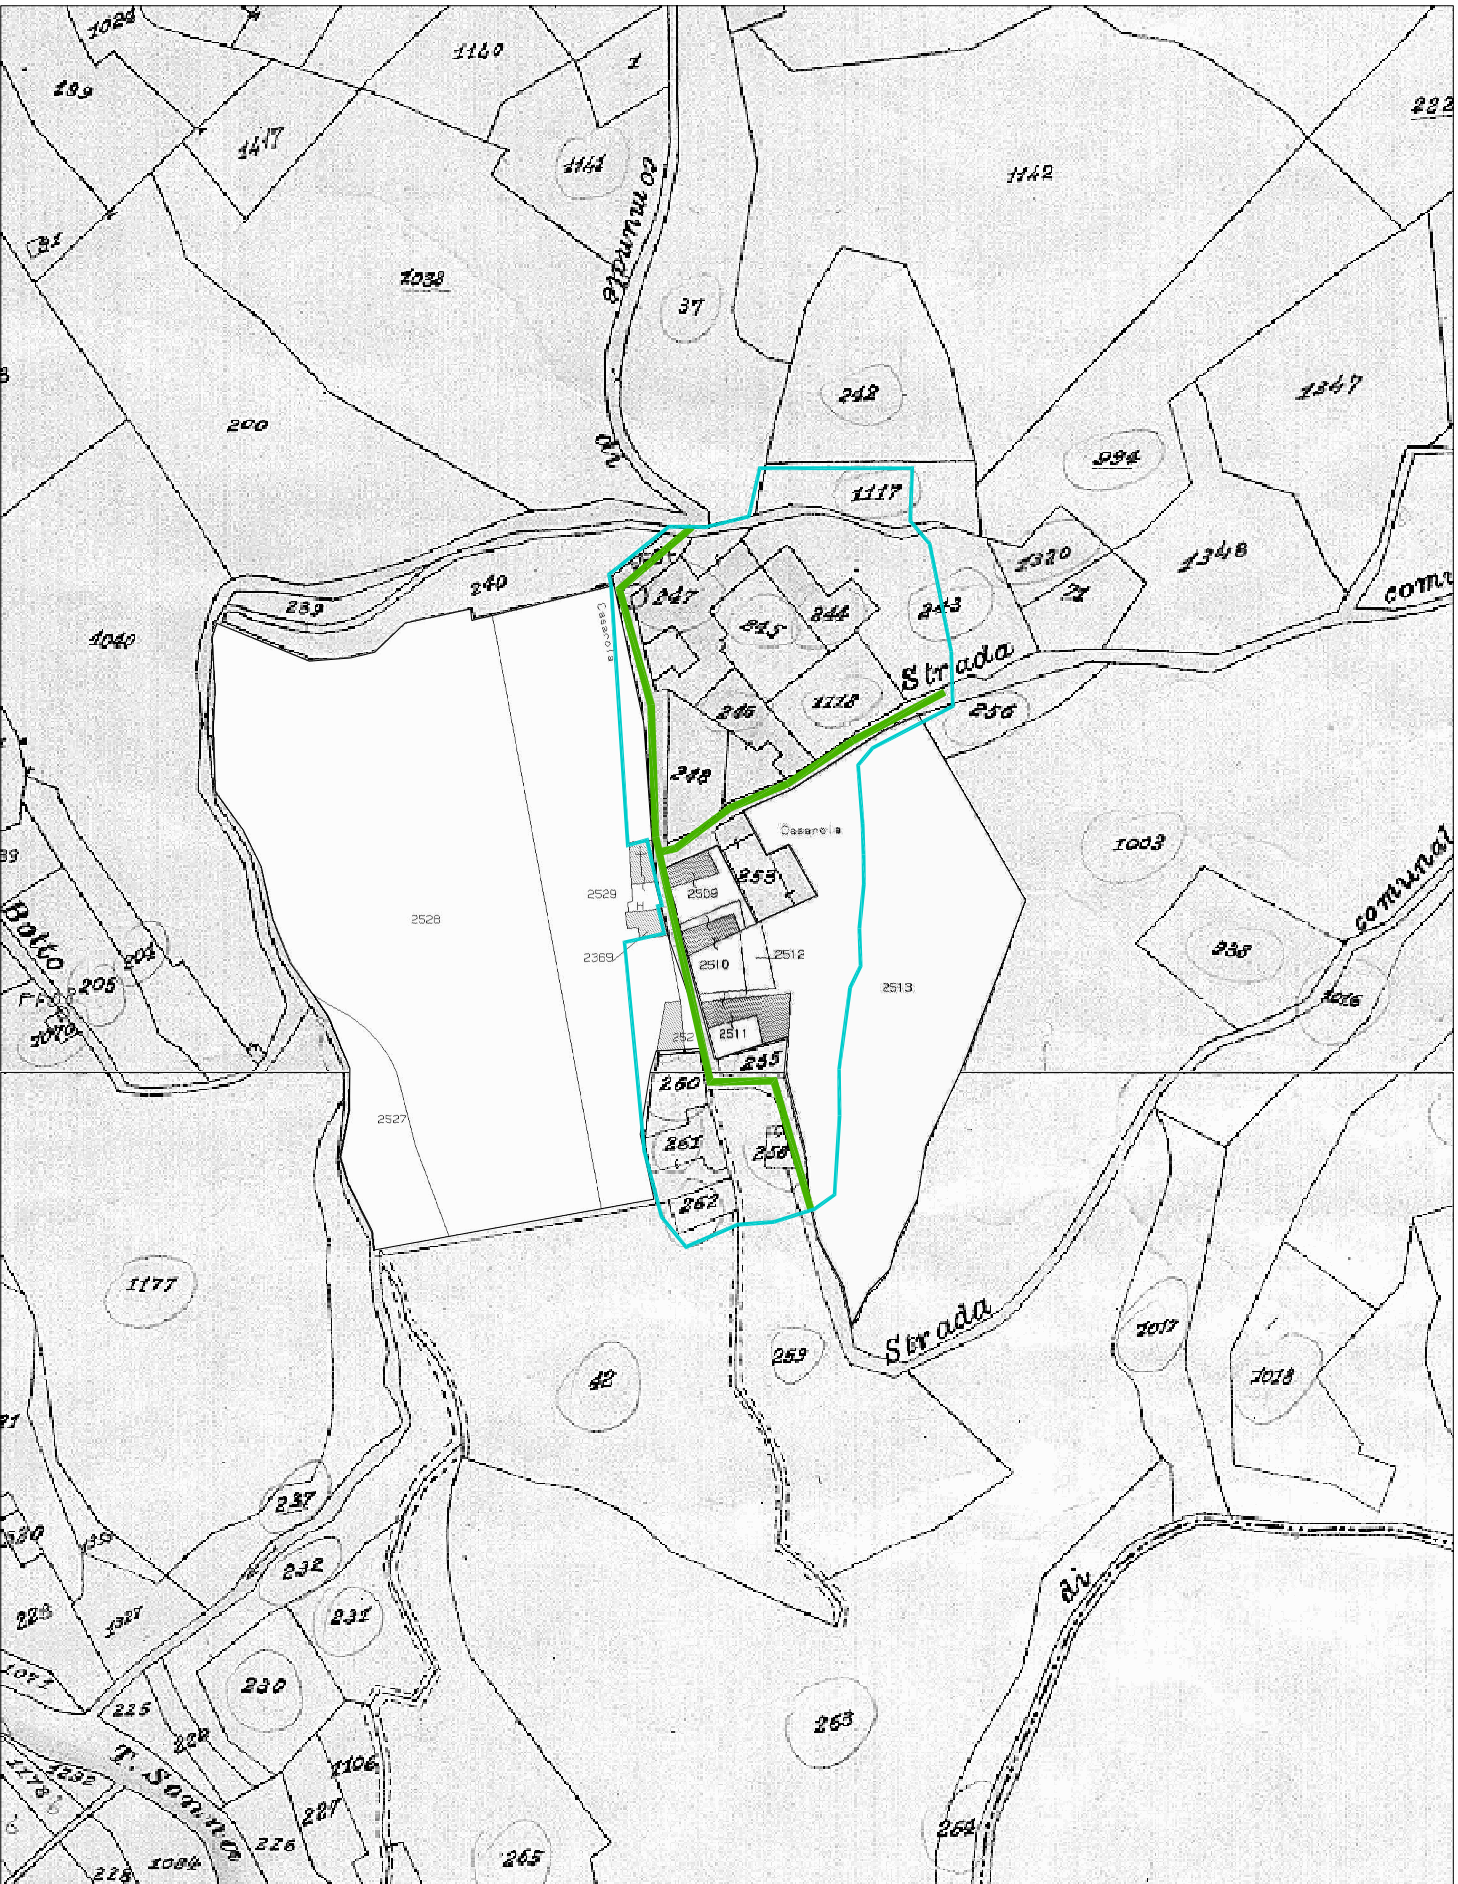

ESTRATTO DI AEROFOTOGRAMMETRICO

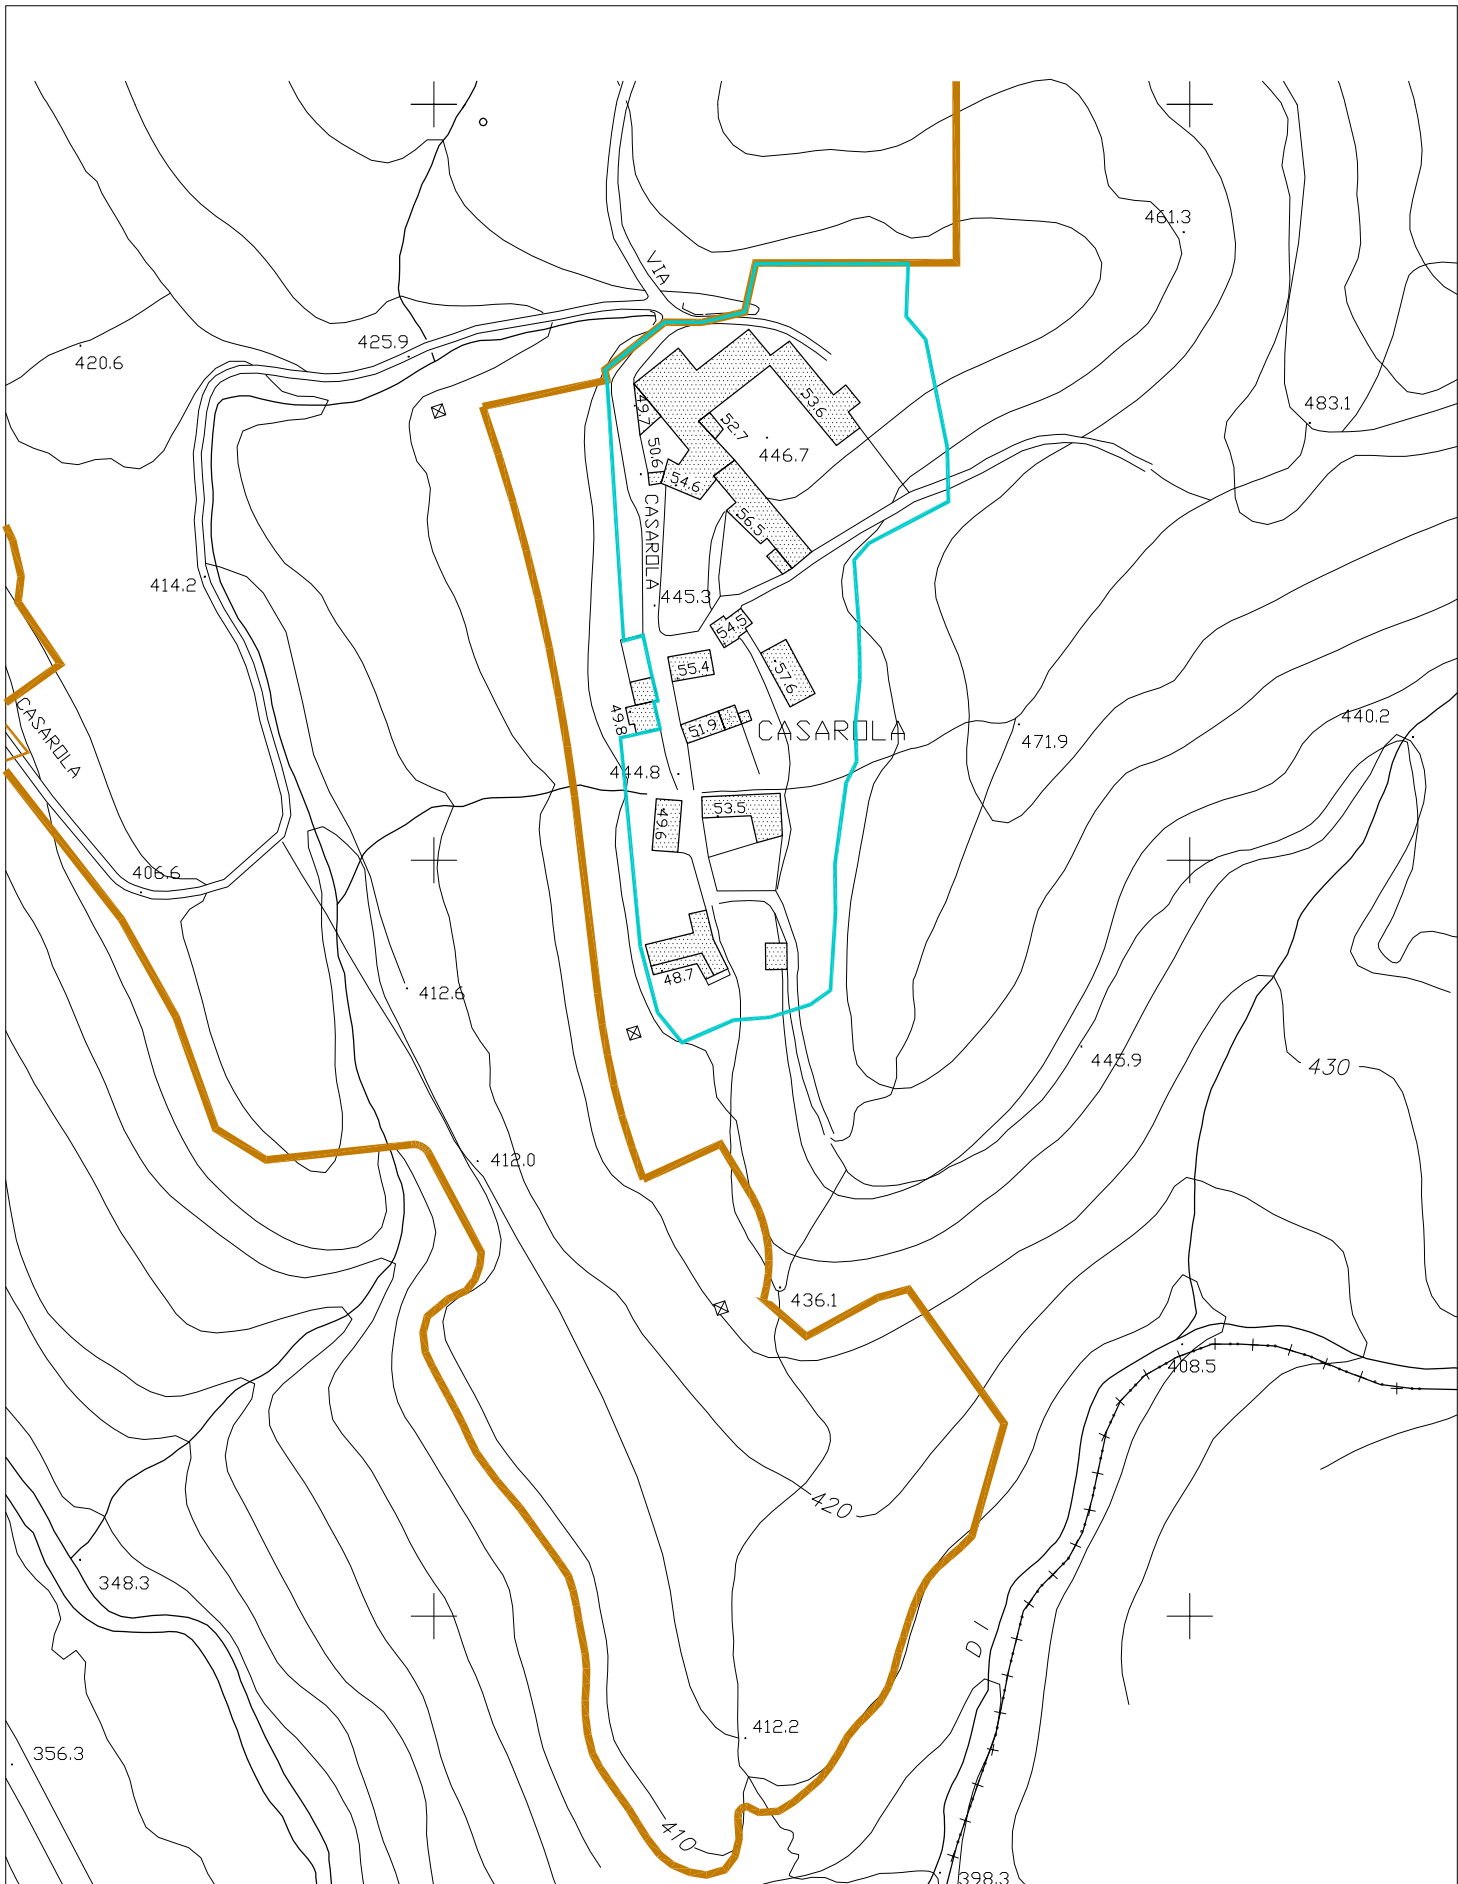

- LIMITE ZONA AF-PRU (circa 12.600mq)
- LIMITE PIANO DI LOTTIZZAZIONE "CASAROLA"
- LIMITE PRU BORGO CASAROLA OGGETTO DEL PRESENTE PROGETTO (circa 12.450mq)
- AMBITO INTERESSATO
- STRADE COMUNALI PRESENTI NELL'AMBITO SOGGETTO A PRU

STUDIO TECNICO INGEGNERE DARIO RONCELLI
24030 Brembate Sopra (BG)
Via Lesina, 1/a

Tel. 035.353095 Fax 035.620917
e-mail: ing.roncelli@iscalinet.it
C.F.: RNCDA66C07A794L

COMMITTENTE:
LA CASAROLA SRL

IMPRESA ESECUTRICE:

PROGETTO / OPERA:
Torre De' Bussi (LC) - Loc. Casarola
PIANO DI RECUPERO URBANO
BORGO CASAROLA

DATA ED AGGIORNAMENTI:
Data di creazione: 15/09/2014
Ultimo salvataggio: 13/11/2014
PRU 02 - revisione 1

SCALA:
1:2000 - 1:25000

OGGETTO DELLA TAVOLA:
INQUADRAMENTO URBANISTICO
ESTRATTO DI PGT, ESTRATTO DI MAPPA,
AEROFOTOGRAMMETRICO, ORTOFOTO,
COROGRAFIA, LIMITE PRU E ZONA AF

TAVOLA N.:
PRU01

RIFERIMENTO FILE:
TOR_002_PRU01_01_ESTRATTO_PGT_02

TIMBRO E FIRMA:
Ing. Dario Roncelli Prov. BG n°1809

A termini di legge, il presente disegno è di proprietà dello studio tecnico Ing. Dario Roncelli. Vigila il diritto di riproduzione di questo disegno, tutto o in parte, senza autorizzazione, ogni uso non consentito, verrà perseguito secondo le norme vigenti.