




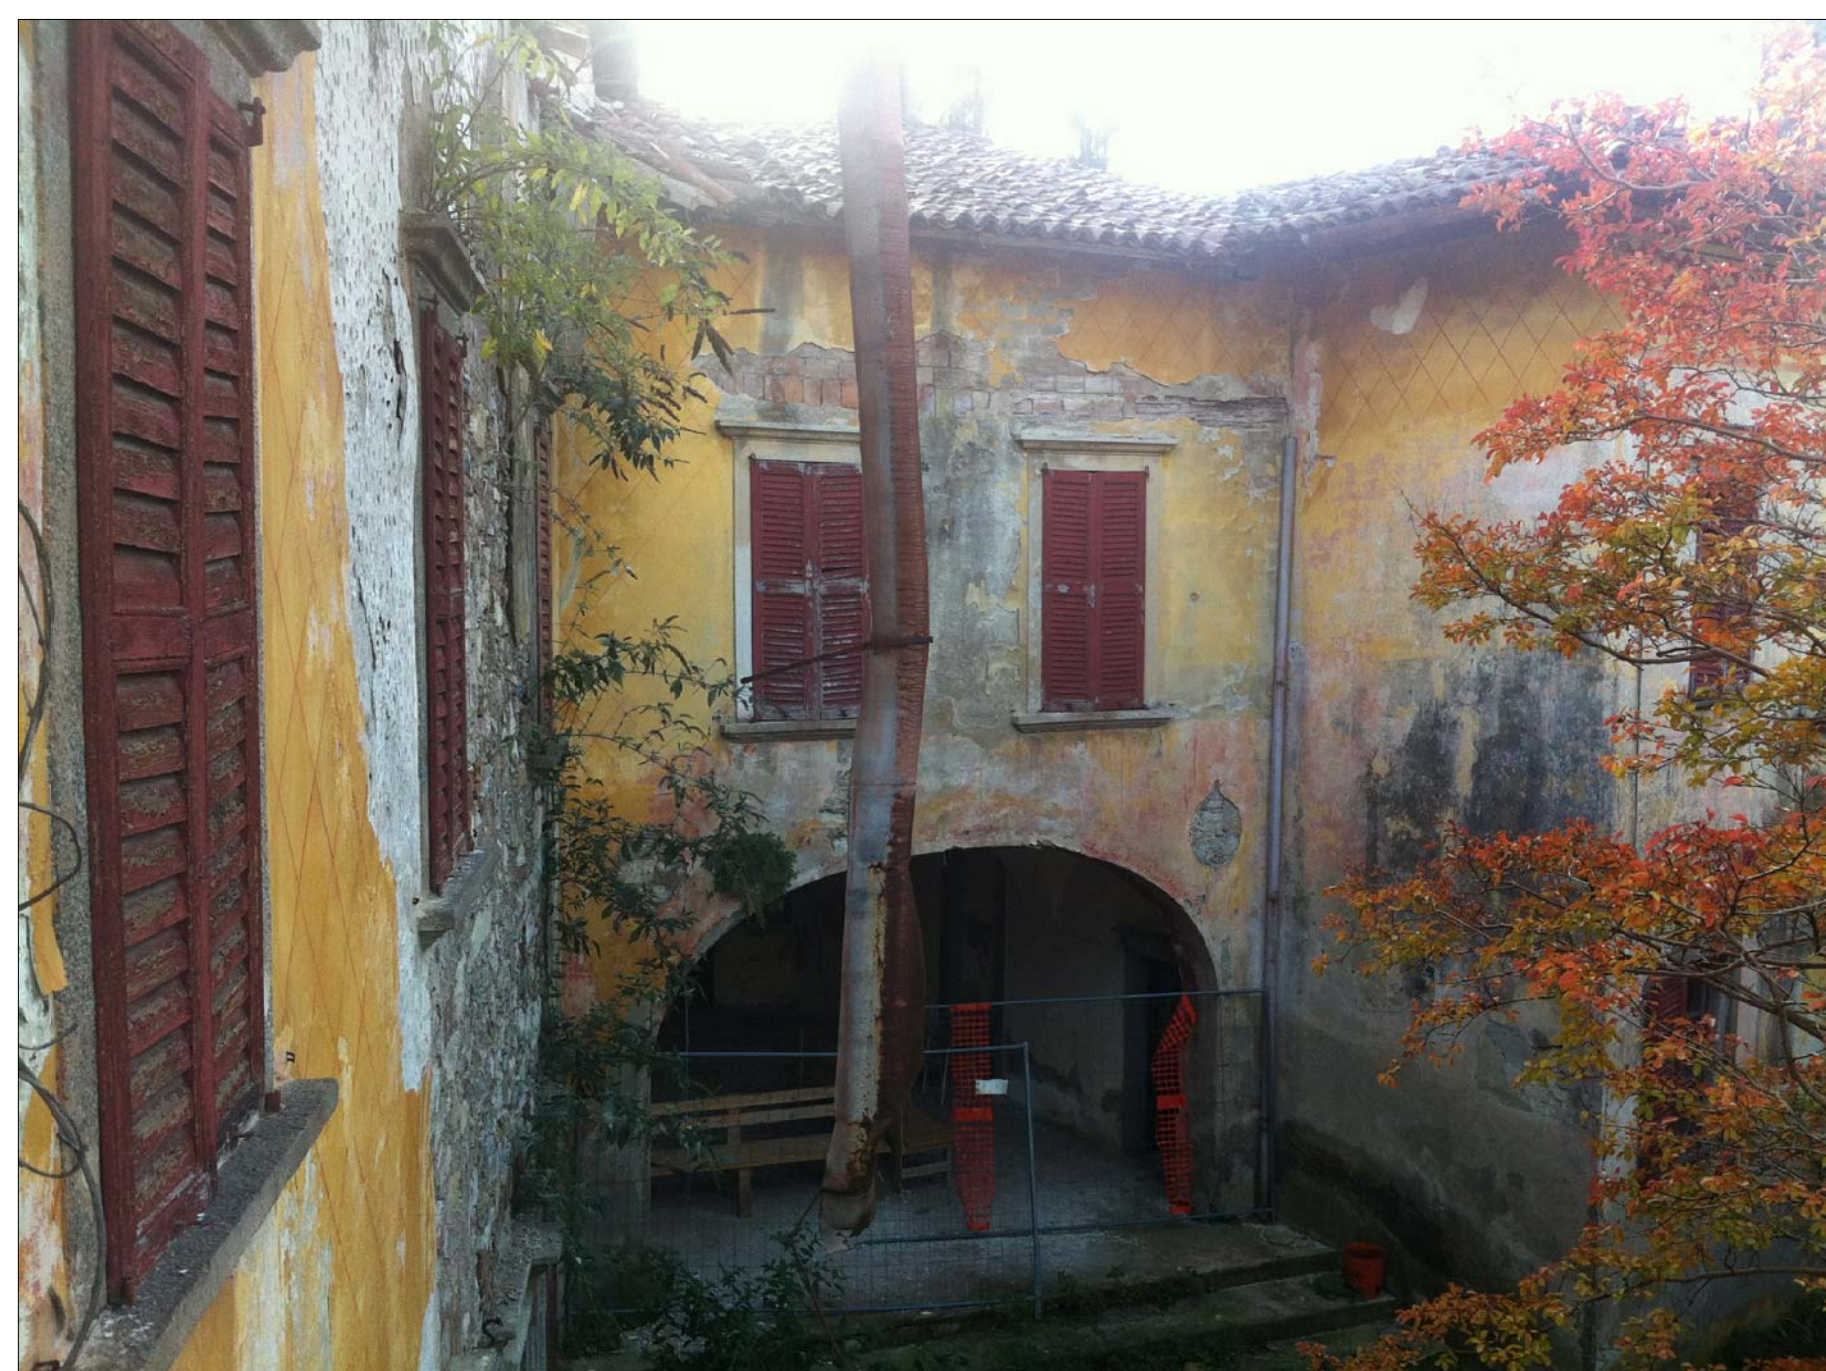



Vista del cortile principale

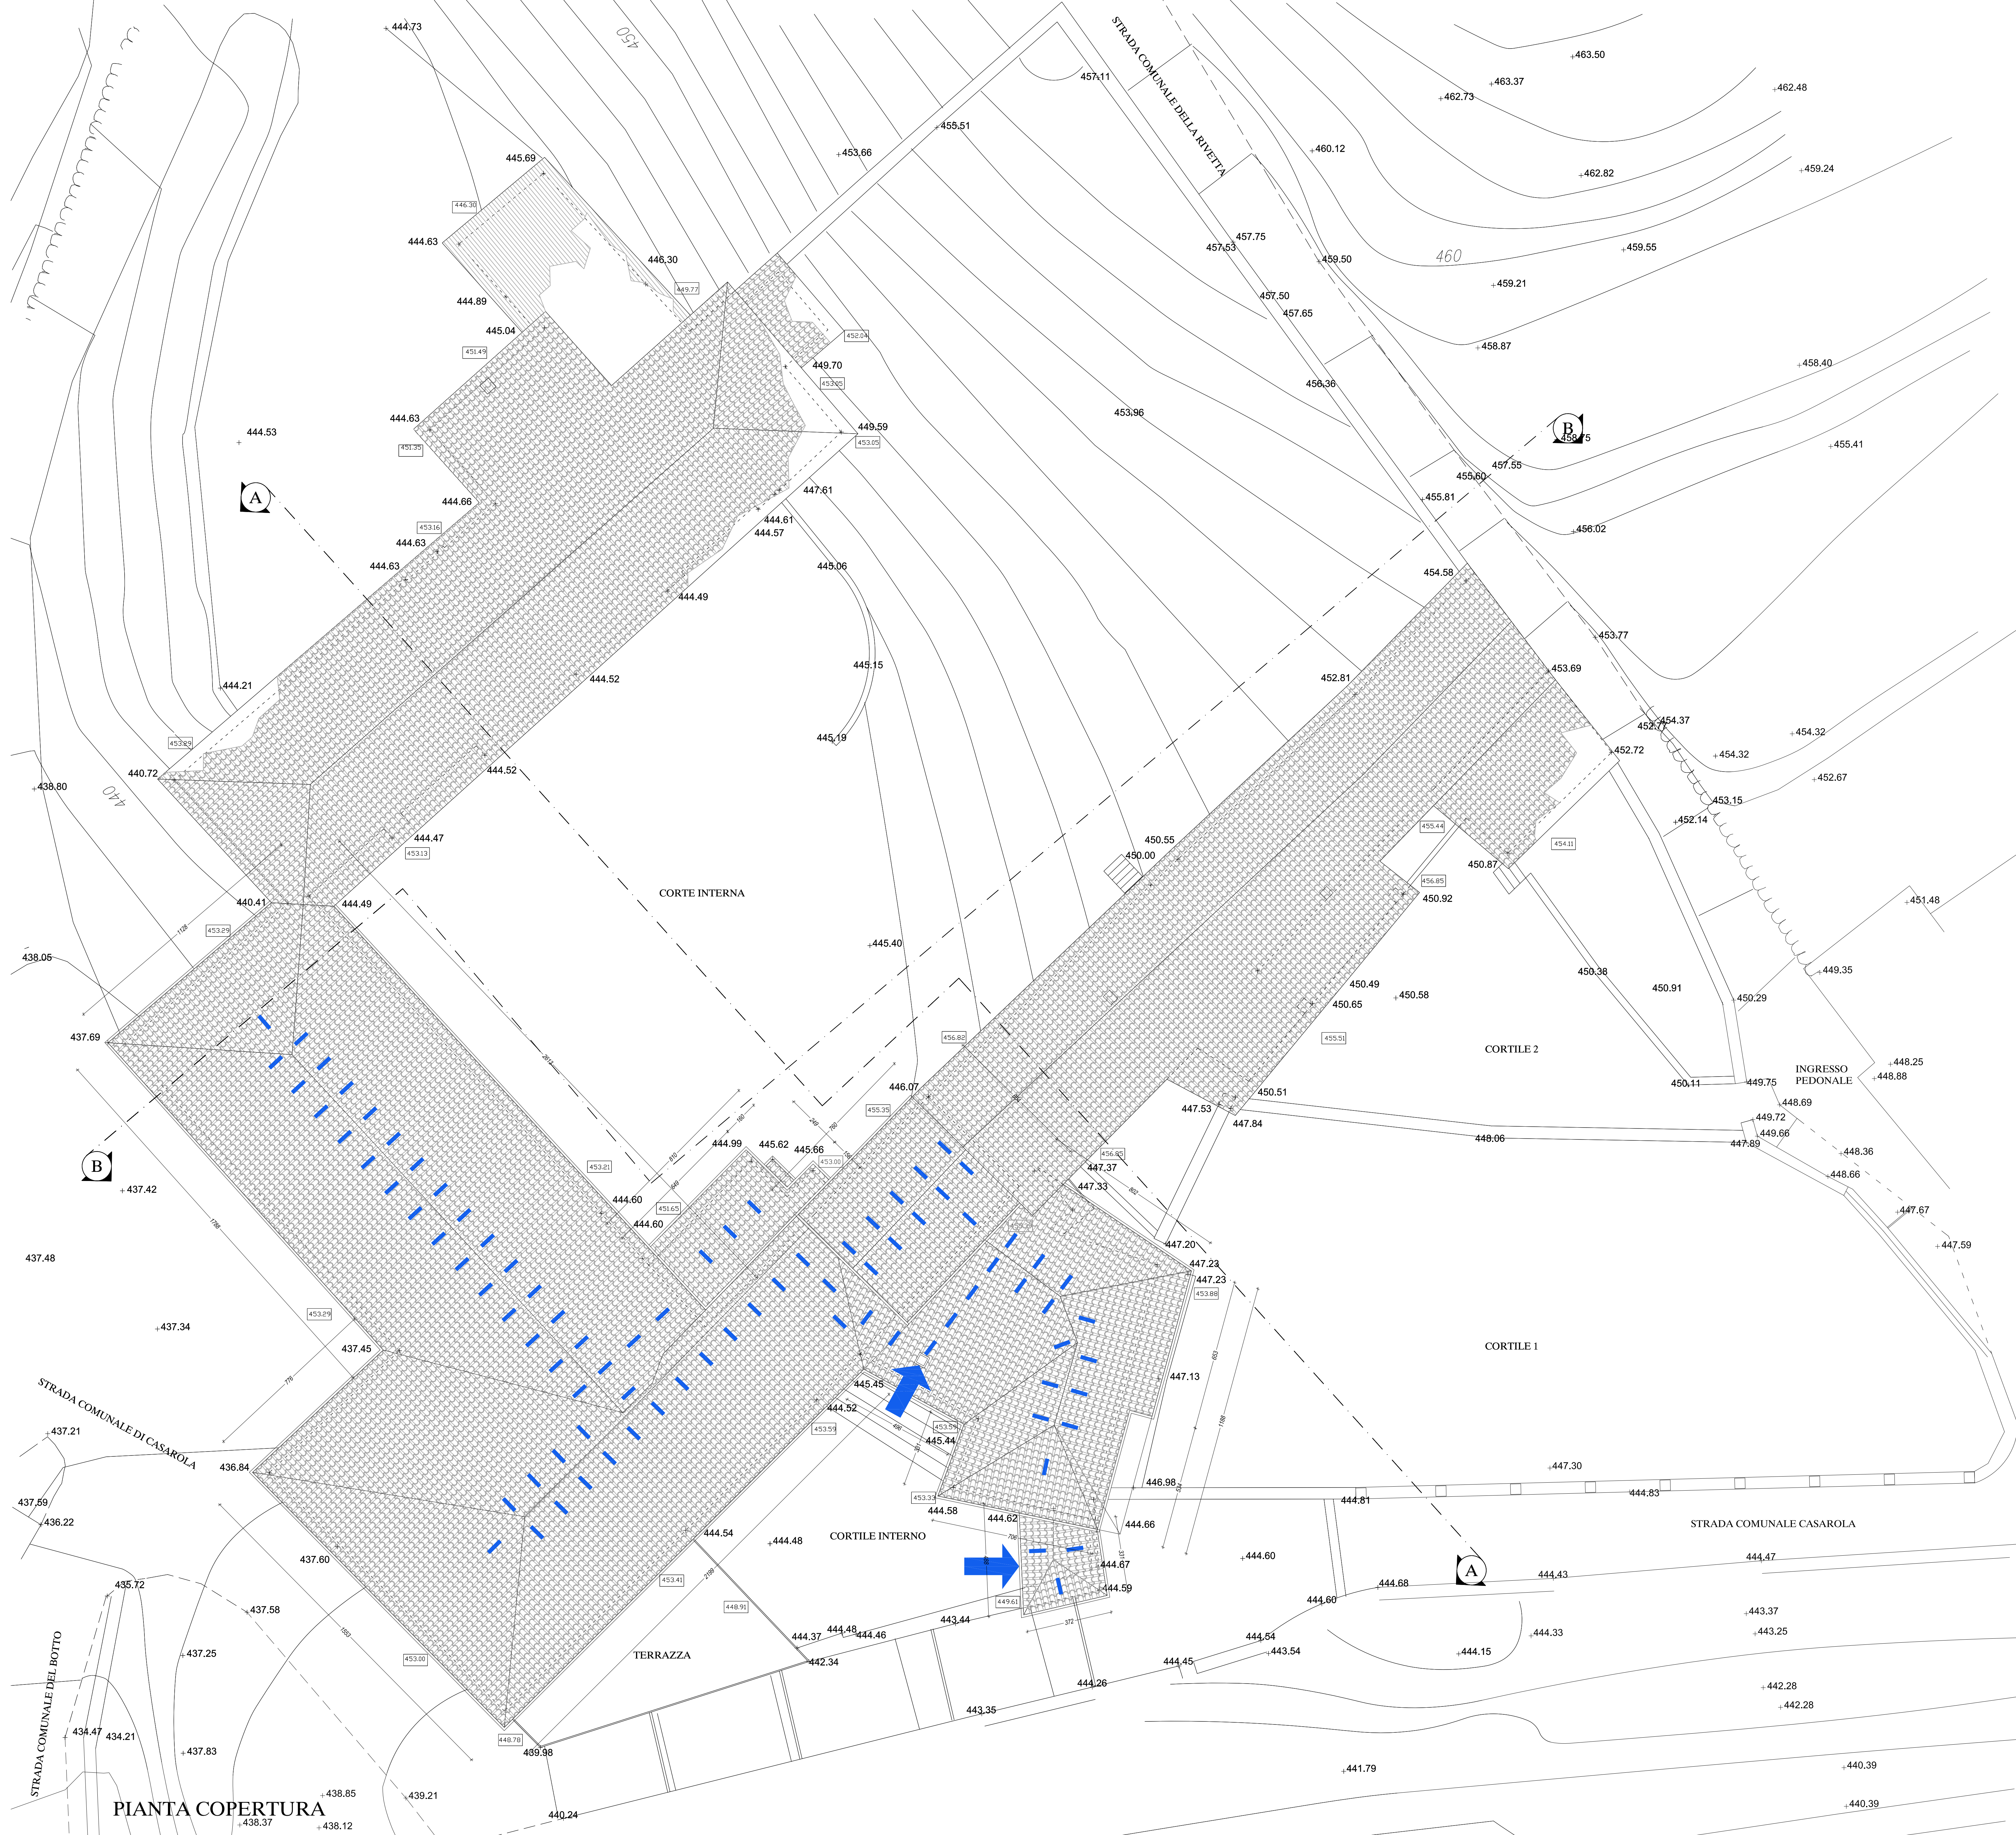

Vista dalla corte interna - angolo nordovest

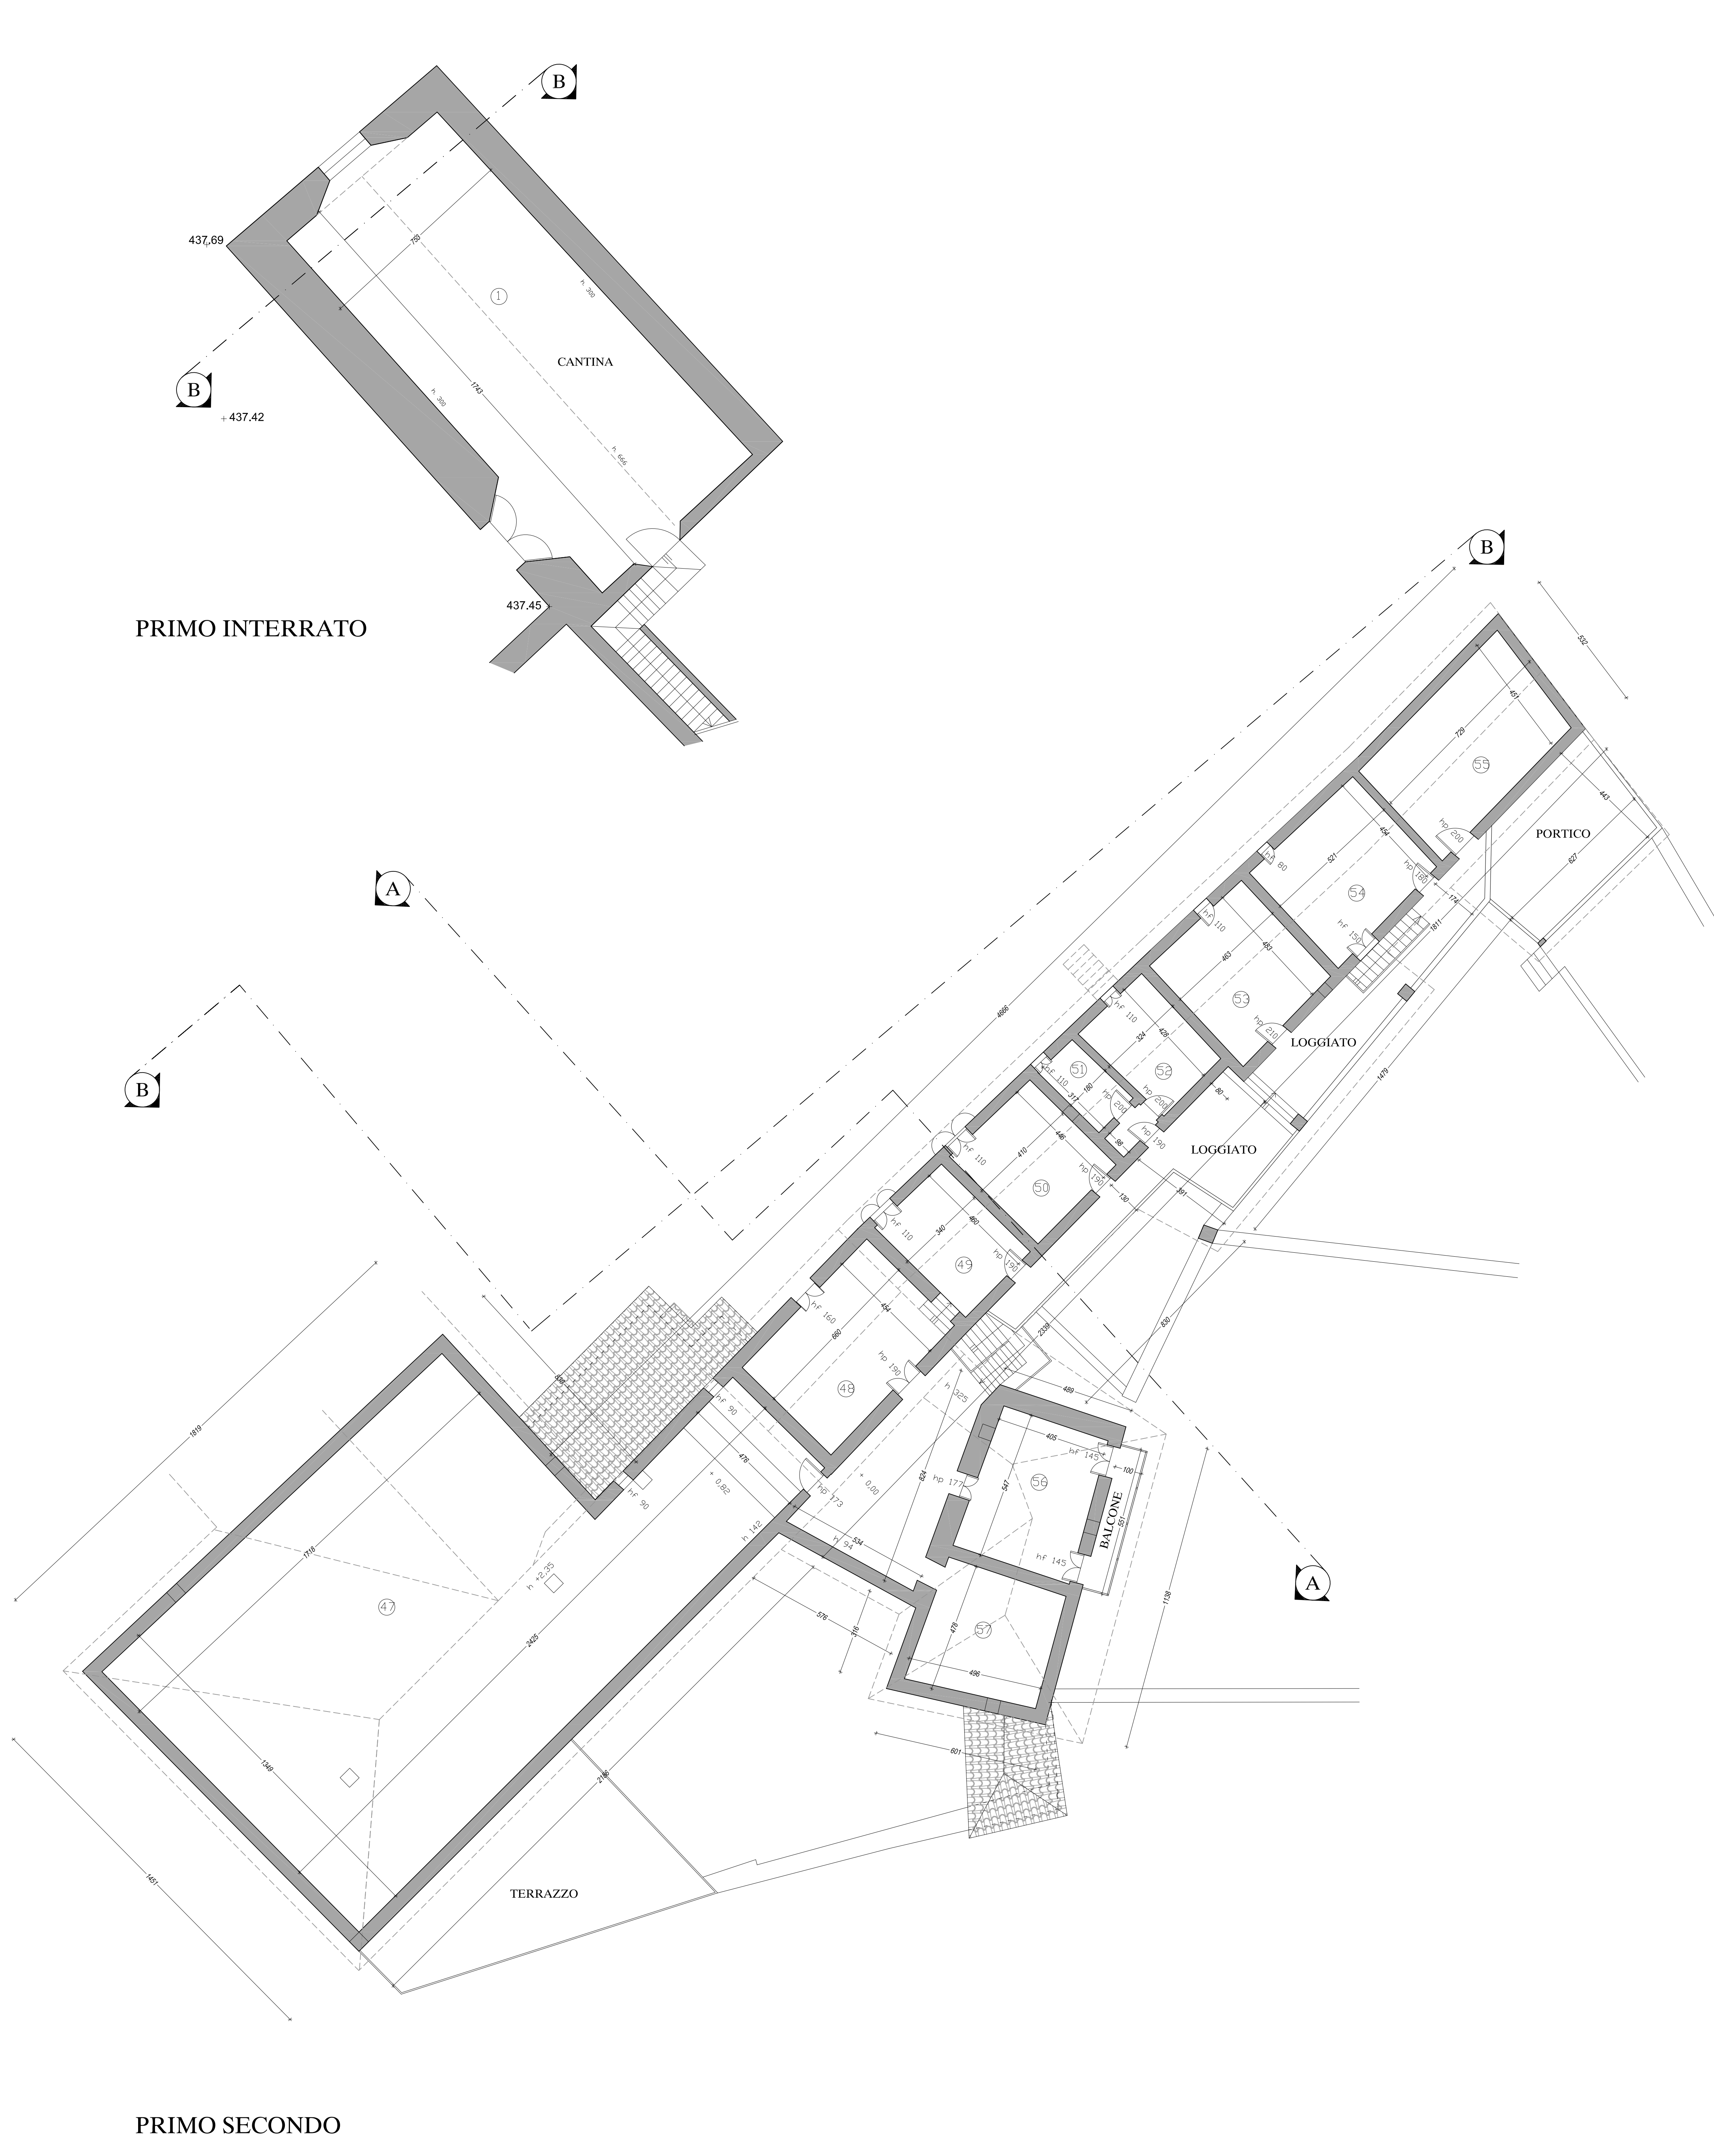

Vista dalla corte interna - ala est

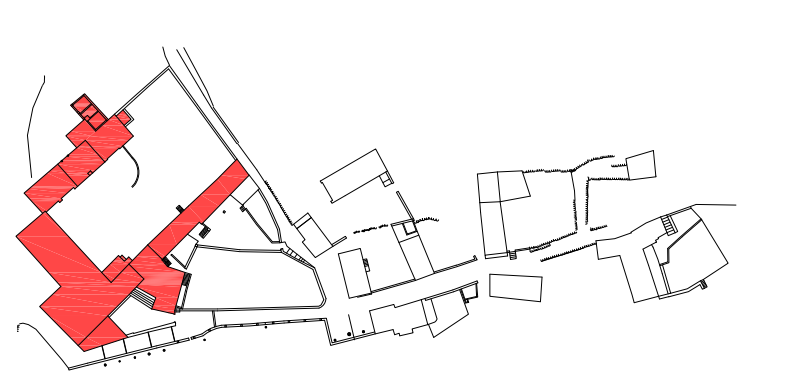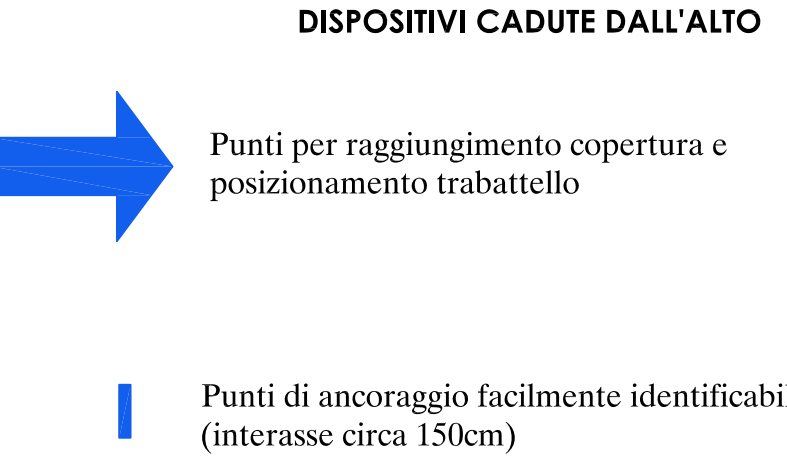

NOTA: attualmente l'edificio è interessato da opere di manutenzione straordinaria atte alla sostituzione della copertura di cui alla SCIA prot. n. 3942 del 27.07.2013 s.m.i. sopra graficamente riportato come stato di fatto. Il grado di conservazione precedente è comunque documentato dalle fotografie di cui sopra. Con il presente PRU si autorizza il totale riutilizzo dell'immobile ai fini abitativi comprensivi di impianti e quanto necessario per la messa a norma strutturale e igienico sanitaria.

STUDIO TECNICO INGEGNERE DARIO RONCELLI 24030 Brembate Sopra (BG) Via Lesina, 1/a		Tel. 035.333093 Fax 035.620917 e-mail: ing.roncellidario@libero.it C.F.: RNC0RA66C07A734L	
COMITENTE: LA CASAROLA SRL		DATA ED AGGIORNAMENTO: Data di creazione: 10/11/2014 Ultimo salvataggio: 12/11/2014	
IMPRESA ESECUTRICE:		TAVOLA N.:	
PROGETTO / OPERA: Torre Dei Bui (LC) - Loc. Casarola PIANO DI RECUPERO URBANO E COPERTURA		OGGETTO DELLA TAVOLA: RUSTICO (SCIA prot. 3942/2013 s.m.i.) C.F. F.185 M.247 - C.T. F.1 M.244, 246 PIANTE PRIMO SECONDO/SOTTOTETTO E COPERTURA	
RIFERIMENTO FILE: COPERTURA		PRU12.1	
TIMBRE E FIRMA:			